Tableros y Gabinetes	
RACK	GABINETE TELECOMUNICACIONES
	SALIDA DE DATOS
	CABLE UTP CAT 6A
	CANALETA METALICA 12X5
	CAJA DE PISO EXISTENTE
	TUBERÍA PVC 1" EXISTENTE
	TUBERÍA SCH 3/4"
	FIBRA OPTICA
	TUBERÍA PVC 3/4"
	TUBERIA EMT 3/4"

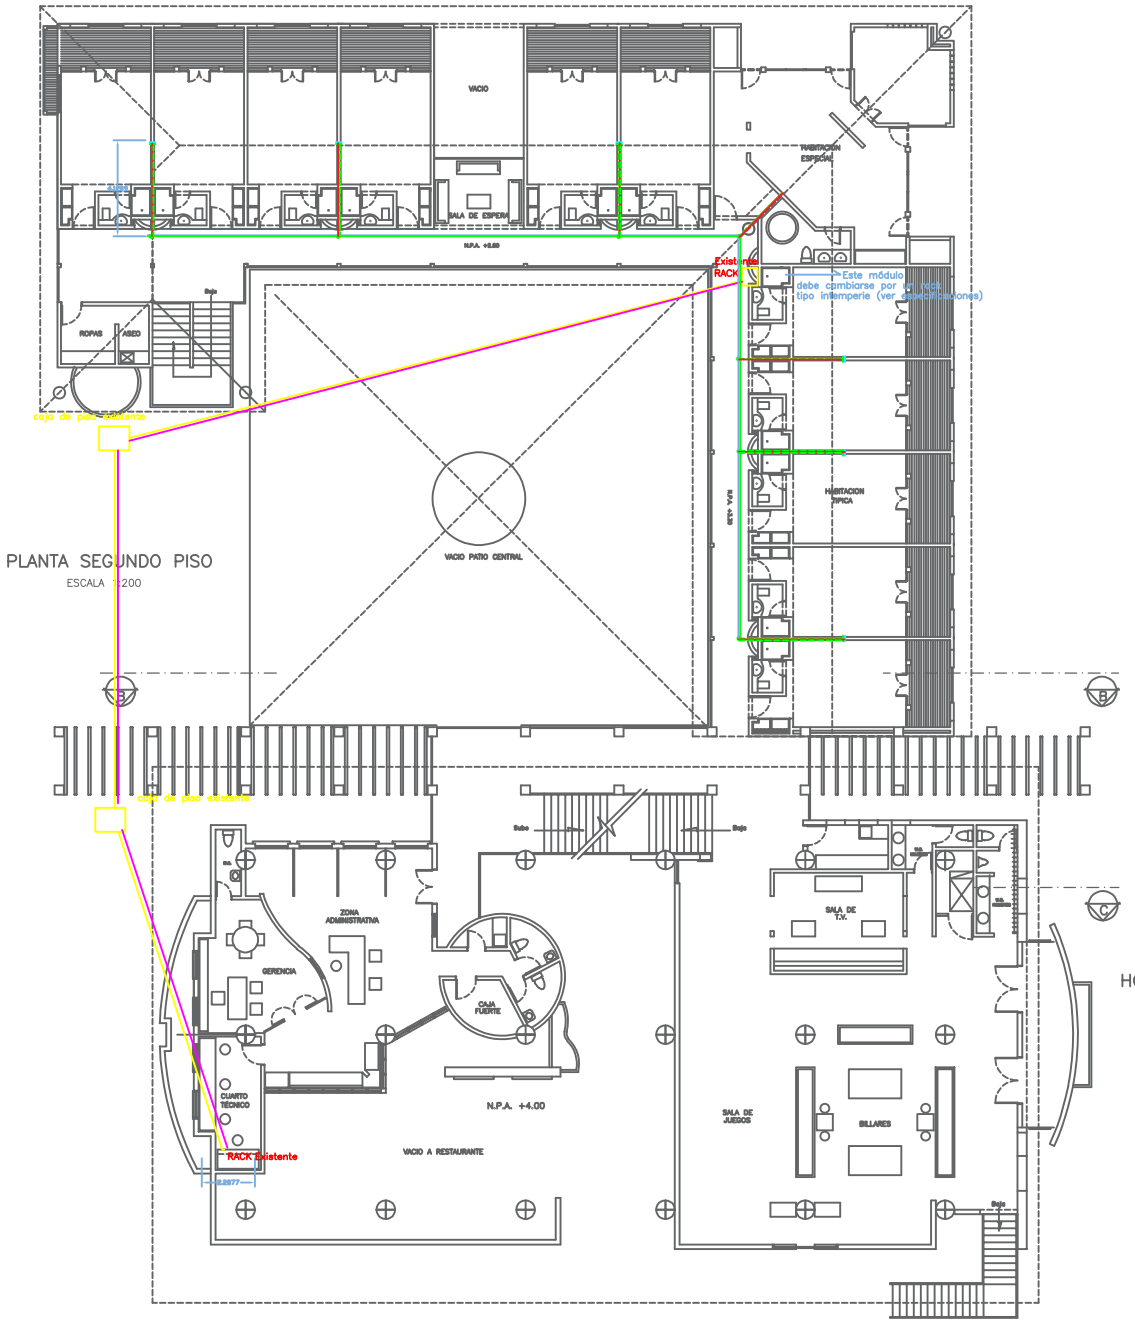

PLANTA SEGUNDO PISO

ESCALA 1:200

HOTEL HACIENDA BALANDÚ
MODULO SOCIAL

ESCALA 1:200

COMPLEJO TURISTICO HACIENDA BALANDU

MUNICIPIO DE JARDIN

DISEÑO :

DIBUJO :

REVISO :

CONTIENE :

PLANTA BLOQUE SEGUNDO PISO
PLANTA MODULO SOCIAL 2o. PISO

ESCALA :

FECHA :

ARCHIVO:

HOJA No. 1/2

0 0